



PROVINCIA
DI PAVIA

Settore Viabilità, Edilizia, Ambiente e Sistemi Pubblici Locali
U.O. Rifiuti

N. 18750 di Protocollo del 21/03/2018
Class/Fasc: 2018.008 ou 16



Spett.le
Ditta Verde s.r.l.
Via Pavia n. 56
27042 – Bressana Bottarone (PV)

p.c.

Comune di
27042 – Bressana Bottarone (PV)

ARPA
Dipartimento di Pavia
Via Nino Bixio n. 16
27100 Pavia

Ufficio
U.O. Risorse Idriche
SEDE

Regione Lombardia
DG Ambiente
Autorizzazione e innovazione in materia di rifiuti
Piazza Città di Lombardia
20124 MILANO
Pec: ambiente@pec.regione.lombardia.it

OGGETTO: Ditta Verde s.r.l. con sede legale ed insediamento nel Comune di Bressana Bottarone (PV) in Via Pavia n. 56. Notifica Autorizzazione n. 9/2018 – R del 21/03/2018.

Con la presente si provvede a notificare l'Autorizzazione n. 9/2018-R del 21/03/2018 alla ditta Verde srl e a trasmetterne copia agli enti in indirizzo.

Distinti saluti

Il Responsabile U.O. Rifiuti
(Ilaria Vecchio)

Il Dirigente di Settore
(Alfredo Scrivano)



Settore Viabilità, Edilizia, Ambiente e Sistemi Pubblici Locali

U.O. Rifiuti

Prot. n. 16957 del 21/03/2018
Class/Fasc. 2018.009.011.16



AUTORIZZAZIONE n. 9/2018 – R

OGGETTO: Ditta Verde srl con sede legale ed impianto in Comune di Bressana Bottarone, Via Pavia n. 56/58. Variante non sostanziale all'autorizzazione n. 2/2011 – R del 27/01/2011 e s.m.i., consistente nell'accorpamento in essa dell'autorizzazione di rinnovo agli scarichi idrici ed all'inserimento di varianti migliorative gestionali.

Settore Viabilità, Edilizia, Ambiente e Sistemi Pubblici Locali

- la L. 7 agosto 1990, n. 241;
- la l.r. 12 dicembre 2003, n. 26;
- il d.lgs. 3 aprile 2006, n. 152 e s.m.i.;
- il Decreto del Presidente della Provincia n. 49 del 28/03/2017 di conferimento incarico di funzioni dirigenziali relative al settore Viabilità, Edilizia e Sistemi Pubblici Locali.

Richiamate

- Autorizzazione n. 2/2011 – R del 27/01/2011 avente per oggetto: “Ditta MA.GI S.r.l. - sede legale ed insediamento in Via Pavia 56/58 Comune di Bressana Bottarone (PV). Rinnovo dell'autorizzazione, ai sensi dell'art. 208 del D.Lgs 3 aprile 2006, n.152 e s.m.i, all'esercizio di un impianto di deposito preliminare/messa in riserva (D14, D15, R13) e recupero-cernita (R12, R3) di rifiuti speciali pericolosi e non pericolosi e contestuale integrazione dei rifiuti gestibili presso l'impianto”;
- Autorizzazione n. 12/2011 – R del 23.02.2011 prot. 11982: Ditta MA.GI S.r.l. - sede legale ed insediamento in Via Pavia 56/58 Comune di Bressana Bottarone (PV). Rinnovo dell'autorizzazione, ai sensi dell'art.208 del D.Lgs 3 aprile 2006, n.152 e s.m.i, all'esercizio di un impianto di deposito preliminare/messa in riserva (D14, D15, R13) e recupero-cernita (R12, R3) di rifiuti speciali pericolosi e non pericolosi e contestuale integrazione dei rifiuti gestibili presso l'impianto. Rettifica dell'Autorizzazione Provinciale n. 2/2011 – R del 27/01/2011-prot. 5137”;
- Autorizzazione n. 6/2013 – R Prot. Prov.le n. 23161 del 15/04/2013 avente per oggetto: “Volturazione dell'Autorizzazione N. 2/2011-R, Prot. n. 5137 del 27.01.2011 rilasciata alla ditta MA.GI S.r.l. e s.m.i., con sede legale ed insediamento in Via Pavia n. 56/58-Comune di Bressana Bottarone (PV), a favore della soc. VERDE S.r.l., con sede legale ed impianto in Via Pavia n. 56/58-Comune di Bressana Bottarone (PV).”;

Vista l'istanza della Ditta Verde srl, pervenuta, ai sensi dell'art. 208 del D.lgs. 152/06 e s.m.i., in data 05/01/2017 (protocollo n. 463 e n. 464) successivamente integrata con nota prot. prov.le n. 15596 del 14/03/2017, di variante non sostanziale all'Autorizzazione in essere e consistente:

1. nel rinnovo dell'autorizzazione agli scarichi idrici e contestuale accorpamento dell'atto all'interno dell'autorizzazione rilasciata ai sensi dell'art. 208 del D.Lgs. 152/06 e s.m.i.;
2. nell'inserimento dell'operazione R13 per i rifiuti identificati con il cod. CER 13.02.04*, 13.02.05*, 13.02.06*, 13.02.07*, 13.02.08*, 16.01.07*, posti esclusivamente il D15;
3. nell'inserimento dei cod. CER 08.03.17* e 08.03.18 nell'elenco dei rifiuti ritirabili dall'impianto, al fine di sottoporli solo alle operazione di messa in riserva R13;
4. nello spostamento dell'area di “selezione e cernita” dal capannone 2 al capannone n. 1.



Rilevato che l'unità Operativa Risorse Idriche, ha rilasciato il parere n. 12/2017 (prot. Provinciale n. 22869 del 13/04/2017), ha espresso parere favorevole agli scarichi:

- delle acque di prima pioggia , trattate, provenienti dal dilavamento dei piazzali impermeabilizzati, nel corpo idrico superficiale Roggia Chiara nel punto di scarico identificato con la sigla "SC1" nella planimetria allegata;
- le acque reflue domestiche, trattate, derivanti dai servizi igienici della palazzina "uffici" adibita ad uffici/casa del custode e a spogliatoi/locale docce, nei primi strati del sottosuolo, nel punto di scarico identificato con la sigla "SC3" nell'allegata planimetria;
- le acque reflue domestiche, trattate, derivanti dai servizi igienici della palazzina "magazzino attrezzi e da una parte della palazzina uffici" adibita ad uffici, nei primi strati del sottosuolo, nel punto di scarico identificato con la sigla "SC3" nell'allegata planimetria";

Vista l'istruttoria Rep. n. AMBVI/2018/199 del 14/03/2018 redatta dal funzionario dell'U.O. Rifiuti da cui si evince che "... non sussistono motivazioni ostantive ad:

- integrare il parere n. 12/2017 rilasciato dall'U.O. Risorse Idriche della Provincia all'Autorizzazione n. 2/2011 – R del 27/01/2011 e s.m.i., relativo allo scarico in corpo idrico superficiale delle acque meteoriche e delle acque reflue domestiche dell'impianto della ditta Verde srl;
- inserire l'operazione R13 per i rifiuti identificati con il cod. CER 13.02.04*, 13.02.05*, 13.02.06*, 13.02.07*, 13.02.08*, 16.01.07*, 19.12.04 posti esclusivamente il D15;
- inserire i cod. CER 08.03.17* e 08.03.18 nell'elenco dei rifiuti ritirabili dall'impianto, al fine di sottoporli solo alle operazioni di messa in riserva R13;

Dato atto che:

- ai sensi dell'art. 208 comma 6 del D. Lgs. n. 152/06, l'approvazione sostituisce ad ogni effetto, visti, pareri, autorizzazioni e concessioni di organi regionali, provinciali e comunali. L'approvazione stessa costituisce, ove occorra, variante allo strumento urbanistico comunale e comporta la dichiarazione di pubblica utilità, urgenza ed indifferibilità dei lavori.
- il presente provvedimento non è soggetto a controllo ai sensi del 32° comma dell'art. 17 della Legge 127/97;

AUTORIZZA

fatti salvi i diritti di terzi e tenuto conto di tutto quanto citato in premessa, la Ditta Verde srl con sede legale ed impianto in Comune di Bressana Bottarone (PV), Via Pavia n. 56, alla modifica non sostanziale dell'autorizzazione n. 2/2011 – R del 27/01/2011 e s.m.i., consistente nell'integrazione in essa:

1. dell'operazione R13 per i rifiuti identificati con il cod. CER 13.02.04*, 13.02.05*, 13.02.06*, 13.02.07*, 13.02.08*, 16.01.07*, 19.12.04 e dell'inserimento dei cod. CER 08.03.17* e 08.03.18 nell'elenco dei rifiuti ritirabili dall'impianto, elencati nella tabella 2. Allegato A dell'Autorizzazione n. 2/2011 – R del 27/01/2011, che sarà integralmente sostituito con quello in allegato al presente atto;
2. dell'allegato "B" facente parte integrante del presente atto, consistente nel parere n. 12/2017 prot. prov.le n. 22869 del 13.04.2017 inviato dalla U.O. Risorse Idriche della Provincia di Pavia e contenente le caratteristiche nonché le prescrizioni da osservare relative agli scarichi in corpo idrico superficiale delle acque di prima pioggia provenienti e delle acque reflue domestiche dall'attività della Ditta;



DISPONE

- a) che siano fatte salve tutte le altre prescrizioni e disposizioni non modificate dal presente atto, contenute nell'autorizzazione rilasciata dalla Provincia di Pavia n. 2/2011 – R del 27/01/2011 e s.m.i ad eccezione della planimetria allegata al presente atto che sostituisce integralmente quella allegata all'Autorizzazione n. 2/2011 – R del 27/01/2011;
- b) che siano fatte salve le autorizzazioni e le prescrizioni stabilite da altre normative nonché le disposizioni regolamentari per quanto di competenza di altri Enti;
- c) che l'efficacia del presente atto decorra dalla data di ricevimento dello stesso da parte della Verde srl;
- d) che il presente atto sia conservato unitamente all'autorizzazione n. 2/2011 – R del 27/01/2011 e s.m.i. e tenuto con essa a disposizione delle autorità di controllo;
- e) il presente atto venga notificato alla ditta Verde srl e trasmesso in copia al Comune di Bressana Bottarone (PV), all'ARPA Dipartimento di Pavia ed alla Regione Lombardia DG Ambiente.

Il Dirigente del Settore
Alfredo Scrivano



Contro il presente provvedimento potrà essere presentato ricorso giurisdizionale al Tribunale Amministrativo Regionale, entro sessanta giorni dalla data d'avvenuta notificazione dello stesso, ovvero ricorso straordinario al Presidente della Repubblica entro centoventi giorni decorrenti sempre dalla medesima data.

Copia del presente atto viene trasmessa all'ufficio Messi Notificatori per la sua affissione all'Albo Pretorio Provinciale.

Reg. Cron. N° 168/211

L'anno duemila dicotto il giorno 28 (ventotto)
del mese di MARZO nel Comune di PAVIA
A richiesta del Presidente della Provincia di Pavia, domiciliato e/o
in Provincia di Pavia - Piazza Italia n° 2
Io sottoscritto Messo Notificatore della Provincia di Pavia ho notificato
copia dell'atto che precede al Sig. DITTA VERDE SRL
residente in BRESSANA BOTTARONE via PAVIA, 56
facendogliene spedizione in piego raccomandato con avviso di
ricevimento spedito dall'Ufficio postale di Pavia
in data 28/02/2018





PROVINCIA DI PAVIA
Settore Viabilità, Edilizia, Ambiente e Sistemi Pubblici Locali
U.O. RIFIUTI

VERDE srl - Autorizzazione n. 9/2018 – R

ALLEGATO "A"

1. RIFIUTI RITIRABILI PRESSO L'IMPIANTO

Codice	Descrizione	Operazione	Note
020104	Rifiuti plastici (ad esclusione degli imballaggi)	R13-R12	
020110	Rifiuti metallici	R13-R12	
030101	Scarti di corteccia e sughero	R13-R12	
030104*	Segatura, trucioli, residui di taglio, legno, pannelli di truciolare e piallacci contenenti sostanze pericolose	D15	
030105	Segatura, trucioli, residui di taglio, legno, pannelli di truciolare e piallacci diversi da quelli di cui alla voce 030104	R13-R12	
030301	Scarti di corteccia e legno	R13-R12	
040108	Cuoio conciato (scarti, cascami, ritagli, polveri di lucidatura) contenenti cromo	R13-R12	
040109	Rifiuti delle operazioni di confezionamento e finitura	R13-R12	
040209	Rifiuti da materiali compositi (fibre impregnate, elastomeri, plastomeri)	R13-R12	
040221	Rifiuti da fibre tessili grezze	R13-R12	
040222	Rifiuti da fibre tessili lavorate	R13-R12	
040299	Rifiuti non specificati altrimenti (<i>limitatamente a sfridi e scarti tessili misti del confezionamento dei sedili per auto e varie misti con ferro</i>)	R13-R12	
070299	Rifiuti non specificati altrimenti (<i>limitatamente a gomma e sfridi di gomma</i>)	R13-R12	
080317*	Toner per stampa esauriti contenenti sostanze pericolose	R13	
080318	Toner per stampa esauriti diversi da quelli di cui alla voce 080317	R13	
090107	Carta e pellicole per fotografia, contenenti argento o composti di argento	R13-R12	
090108	Carta e pellicole per fotografia, non contenenti argento o composti dell'argento	R13-R12	
100210	Scaglie di laminazione	R13-R12	
101206	Stampi di scarto	R13-R12	
110206	Rifiuti della lavorazione idrometallurgica del rame, diversi da quelli di cui alla voce 110205	R13-R12	
110501	Zinco solido	R13-R12	





PROVINCIA DI PAVIA

Settore Viabilità, Edilizia, Ambiente e Sistemi Pubblici Locali

U.O. RIFIUTI

110502	Ceneri di zinco	R13-R12	
110503*	Rifiuti solidi prodotti dal trattamento dei fumi	D15	
120101	Limatura e trucioli di materiali ferrosi	R13-R12	
120102	Polveri e particolato di materiali ferrosi	R13-R12	
120103	Limatura e trucioli di materiali non ferrosi	R13-R12	
120104	Polveri e particolato di materiali non ferrosi	R13-R12	
120105	Limatura e trucioli di materiali plastici	R13-R12	
120199	Rifiuti non specificati altrimenti (<i>limitatamente a carta abrasiva, dischi e mole abrasive, polvere e sabbia abrasiva</i>)	R13 - R12 o R3	L'operazione R3 viene eseguita solo su carta abrasiva
130204*	Scarti di olio minerale per motori, ingranaggi e lubrificazione, clorurati	R13 - D15	
130205*	Scarti di olio minerale per motori, ingranaggi e lubrificazione, non clorurati	R13 - D15	
130206*	Scarti di olio sintetico per motori, ingranaggi e lubrificazione	R13 - D15	
130207*	Olio per motori, ingranaggi e lubrificazione, facilmente biodegradabile	R13 - D15	
130208*	Altri oli per motori, ingranaggi e lubrificazione	R13 - D15	
150101	Imballaggi in carta e cartone	R13 - R3	
150102	Imballaggi in plastica	R13 - R12	
150103	Imballaggi in legno	R13 - R12	
150104	Imballaggi metallici	R13 - R12	
150105	Imballaggi in materiali compositi	R13 - R3	
150106	Imballaggi in materiali misti	R13 - R3	
150107	Imballaggi in vetro	R13 - R12	
150109	Imballaggi in materia tessile	R13 - R12	
150110*	Imballaggi contenenti residui di sostanze pericolose o contaminati da tali sostanze	R13 e R12	L'operazione R12 consiste nel separare eventuali imballi (es. celofane, palletts) utilizzati per il trasporto
150111*	Imballaggi metallici contenenti matrici solide porose pericolose (ad esempio amianto), compresi i contenitori a pressione vuoti	R13 e R12	L'operazione R12 consiste nel separare eventuali imballi (es. celofane, palletts) utilizzati per il trasporto
150202*	Assorbenti, materiali filtranti (inclusi filtri dell'olio non specificati altrimenti), stracci e indumenti protettivi, contaminati da sostanze pericolose)	R13 e R12	L'operazione R12 consiste nel separare eventuali imballi (es. celofane, palletts)





PROVINCIA DI PAVIA
Settore Viabilità, Edilizia, Ambiente e Sistemi Pubblici Locali
U.O. RIFIUTI

			utilizzati per il trasporto
150203	Assorbenti, materiali filtranti, stracci e indumenti protettivi, diversi da quelli di cui alla voce 150202	R13 - R12	
160103	Pneumatici fuori uso	R13 - R12	L'operazione R12 consiste nel separare eventuali parti meccaniche (es. cerchione)
160106	Veicoli fuori uso, non contenenti liquidi né altre componenti pericolose	R13	
160107*	Filtri dell'olio	R13 - D15	
160112	Pastiglie per freni, diverse da quelle di cui alla voce 160111	R13	
160115	Liquidi antigelo diversi da quelli di cui alla voce 160114	R13	
160116	Serbatoi per gas liquido	R13	
160117	Metalli ferrosi	R13 - R12	
160118	Metalli non ferrosi	R13 - R12	
160119	Plastica	R13 - R12	
160120	Vetro	R13 - R12	
160122	Componenti non specificati altrimenti (<i>limitatamente a guarnizioni vetri e portiere auto, parti di plastica, parti provenienti da manutenzione e amantellamento di carrozze ferroviarie purchè non contenenti e/o contaminate da sostanze pericolose</i>)	R13 - R12	
160211*	Apparecchiature fuori uso, contenenti clorofluorocarburi, HCFC, HFC	D15	
160213*	Apparecchiature fuori uso, contenenti componenti pericolosi diversi da quelli di cui alle voci 160209 e 160212	D15	
160214	Apparecchiature fuori uso, diverse da quelle di cui alle voci da 160209 a 160213	R13 - R12	
160215*	Componenti pericolosi rimossi da apparecchiature fuori uso	D15	
160216	Componenti rimossi da apparecchiature fuori uso, diversi da quelli di cui alla voce 160215	R13 - R12	
160601*	Batterie al piombo	R13	
170106*	Miscugli o scorie di cemento, mattoni, mattonelle e ceramiche, contenenti sostanze pericolose	D15	
170107	Miscugli o scorie di cemento, mattoni, mattonelle e ceramiche, diverse da quelle di cui alla voce 170106	R13 - R12	





PROVINCIA DI PAVIA
Settore Viabilità, Edilizia, Ambiente e Sistemi Pubblici Locali
U.O. RIFIUTI

170201	Legno	R13 - R12	
170202	Vetro	R13 - R12	
170203	Plastica	R13 - R12	
170204*	Vetro, plastica e legno contenenti sostanze pericolose o da esse contaminati	D15	
170401	Rame, bronzo, ottone	R13 - R12	
170402	Alluminio	R13 - R12	
170403	Piombo	R13 - R12	
170404	Zinco	R13 - R12	
170405	Ferro e acciaio	R13 - R12	
170406	Stagno	R13 - R12	
170407	Metalli misti	R13 - R12	
170409*	Rifiuti metallici contaminati da sostanze pericolose	D15	
170410*	Cavi, impregnati di olio, di catrame di carbone o di altre sostanze pericolose	D15	
170411	Cavi, diversi da quelli di cui alla voce 170410	R13 - R12	
170603*	Altri materiali isolanti contenenti o costituiti da sostanze pericolose	R13 - R12	L'operazione R12 consiste nel separare eventuali imballi (es. film plastici, palletts) utilizzati per il trasporto)
170604	Materiali isolanti diversi da quelli di cui alle voci 170601 e 170603	R13-R12	
170605*	Materiali da costruzione contenenti amianto	D15	
170801*	Materiali da costruzione a base di gesso contaminati da sostanze pericolose	D15	
170802	Materiali da costruzione a base di gesso diversi da quelli di cui alla voce 170801	R13 - R12	
170903*	Altri rifiuti dell'attività di costruzione e demolizione (compresi rifiuti misti) contenenti sostanze pericolose)	D15	
170904	Rifiuti misti dell'attività di costruzione e demolizione, diversi da quelli di cui alle voci 170901, 170902 e 170903	R13 - R12	
190102	Materiali ferrosi estratti da ceneri pesanti	D15-D14	
191001	Rifiuti di ferro e acciaio	D15-D14	
191002	Rifiuti di metalli non ferrosi	D15-D14	
191201	Carta e cartone	R13-R3	
191203	Metalli non ferrosi	D15-D14	
191204	Plastica e gomma	D15-D14- R13	
191205	Vetro	D15-D14	





PROVINCIA DI PAVIA
Settore Viabilità, Edilizia, Ambiente e Sistemi Pubblici Locali
U.O. RIFIUTI

191207	Legno diverso da quello di cui alla voce 191206	D15-D14	
191208	Prodotti tessili	D15-D14	
191212	Altri rifiuti (compresi materiali misti) prodotti dal trattamento meccanico dei rifiuti, diversi da quelli di cui alla voce 191211	R13-R3	
200101	Carta e cartone	R13-R3	
200102	Vetro	R13-R12	
200111	Prodotti tessili	R13-R12	
200123*	Apparecchiature fuori uso contenenti clorofluorocarburi	D15	
200127*	Vernici, inchiostri, adesivi e resine contenenti sostanze pericolose	R13 e R12	L'operazione R12 consiste nel separare eventuali imballi (es. celofane, palletts) utilizzati per il trasporto
200128	Vernici, inchiostri, adesivi e resine diversi da quelli di cui alla voce 200127	R13-R12	
200135*	Apparecchiature elettriche ed elettroniche fuori uso, diverse da quelle di cui alla voce 200121 e 200123, contenenti componenti pericolosi	D15	
200136	Apparecchiature elettriche ed elettroniche fuori uso diverse da quelle di cui alle voci 200121, 200123 e 200135	R13-R12	
200138	Legno diverso da quello di cui alla voce 200137	R13-R12	
200139	Plastica	R13-R12	
200140	Metallo	R13-R12	
200201	Rifiuti biodegradabili	R13-R12	
200303	Residui della pulizia stradale	R13-R12	
200307	Rifiuti ingombranti	R13-R12	







Settore Viabilità, Edilizia, Ambiente e Sistemi Pubblici Locali

U.O. RIFIUTI

AUTORIZZAZIONE n. 9/2018 – R

**Ditta VERDE srl
Sede impianto – Bressana Bottarone (PV)
Via Pavia n. 56**

ALLEGATO B

**Parere n. 12/2017 del 13/04/2017 della Unità
Operativa Risorse Idriche**





PROVINCIA
DI PAVIA

Codice Fiscale 80000030181

Settore Viabilità, Edilizia, Ambiente e Sistemi Pubblici Locali

N. 22869 di Protocollo del 13/04/2017
Anno 2017 Titolo 009 Classe 008 Fasc. 7

PARERE n. 12/2017

Alla UO Rifiuti

Parere riguardante lo scarico delle acque meteoriche e delle acque reflue domestiche - Soc. Verde s.r.l.

Dato atto che la Società Verde s.r.l. svolge attività destinata al deposito preliminare, messa in riserva e cernita di rifiuti speciali pericolosi e non (carta, legna, plastica, metalli, accoppiati macerie edili, materiali isolanti vari, apparecchiature elettriche ed elettroniche varie) che rientra nel procedimento unico di cui all'art. 208 del D.Lgs 152/06 (nel seguito Codice dell'Ambiente), presso l'insediamento ubicato nel Comune di Bressana Bottarone, Via Pavia 56/58;

Esaminata la domanda di modifica non sostanziale dell'autorizzazione unica per impianti di smaltimento e recupero rifiuti dalla quale risulta che, in relazione agli scarichi, non sono previste variazioni quali-quantitative degli scarichi stessi, rispetto a quanto già precedentemente autorizzato;

Preso atto del Regolamento Regionale 24 marzo 2006 - n.4, che disciplina lo smaltimento delle acque di prima pioggia e di lavaggio delle aree esterne, in attuazione dell'articolo 52, comma 1, lettera a) della legge regionale 12 dicembre 2003, n. 26;

Considerato che l'attività svolta dal richiedente rientra tra quelle soggette alle disposizioni contenute nell'Art. 3 comma 1 del Regolamento Regionale 24 marzo 2006 N. 4 Disciplina dello smaltimento delle acque di prima pioggia e di lavaggio delle aree esterne;

Considerato che il tipo di attività svolta comporta una valutazione in merito alle disposizioni contenute nella D.g.r. 21 giugno 2006-n.8/2772, relativamente alle acque di 2^ pioggia;

Considerato che l'organizzazione gestionale e logistica dell'impianto deve attenersi a quanto disposto dall'art. 14 comma 2 del R.R. N. 4 del 24/03/2006, ed in particolare sulle superfici scolanti non devono essere stoccate materie prime, prodotti intermedi e finiti, sottoprodotti, rifiuti o altri accatastamenti o depositi attraverso i quali le acque meteoriche percolino o possano percolare con conseguente inquinamento delle acque di 2^ pioggia da sostanze asportate o in soluzione;

Dato atto che gli scarichi da autorizzare sono quelli delle acque meteoriche di 1^ pioggia di dilavamento e delle acque reflue domestiche;

Richiamata la relazione ambientale preliminare del 07/02/2017 di Rep. AMB 134, da cui si evince che lo scarico può essere ritenuto a basso rischio di inquinamento e pertanto compatibile con il



mantenimento/raggiungimento degli obiettivi di qualità fissati per il reticolo superficiale e con le più generali esigenze di tutela delle acque;

Richiamata la relazione di istruttoria n. 372 di Rep. AMB del 06/04/2017 da cui si evince in sintesi che:

- l'insediamento non è servito da pubblica fognatura;
- risultano rispettate le norme tecniche stabilite dalla delibera del Comitato Interministeriale per la tutela delle acque dall'inquinamento (C.I.T.A.I.) del 04/02/1977 relative alla differenza di quota tra il fondo della trincea di subirrigazione ed il livello della falda freatica, che deve essere superiore a mt. 1,00;
- le acque meteoriche di 1[^] pioggia provenienti dal dilavamento del piazzale impermeabilizzato vengono captate da una rete fognaria costituita da una serie di caditoie, canaline di scolo e tubazioni di collegamento e convogliate ad un pozzetto deviatore (PS) che ha la funzione di separare e di mandare al trattamento i primi 5 mm. delle acque meteoriche derivanti dalla superficie scolante attraverso un processo di sedimentazione e di disoleazione e by passare le acque di 2[^] pioggia;
- le acque meteoriche delle coperture, unitamente alle acque meteoriche di 1[^] pioggia trattate e di 2[^] pioggia by-passate dall'impianto di trattamento, vengono convogliate ad un pozzetto di confluenza PF e recapitate nel corpo idrico superficiale Roggia Chiara nel punto di scarico identificato con la sigla "SC1" nell'allegata planimetria;
- la rete delle acque meteoriche di 1[^] pioggia è dotata di pozzetto d'ispezione e di campionamento identificato con la sigla "PC1" nell'allegata planimetria;
- la rete delle acque meteoriche di 2[^] pioggia by-passate dall'impianto di trattamento è dotata di pozzetto d'ispezione e di campionamento (pozzetto di by-pass) identificato con la sigla "PS" nell'allegata planimetria;
- le acque reflue domestiche provenienti dai servizi igienici di una parte della palazzina "uffici" adibita ad uffici/casa del custode e a spogliatoi/locale docce subiscono un pretrattamento in vasca di tipo IMHOFF e vengono recapitate nei primi strati del sottosuolo tramite trincea di subirrigazione nel punto di scarico identificato con la sigla "SC2" nell'allegata planimetria;
- la rete delle acque reflue domestiche di cui sopra è dotata di pozzetto d'ispezione e di campionamento, posto a valle della vasca imhoff, identificato con la sigla "PC-SC2" nell'allegata planimetria;
- le acque reflue domestiche provenienti dai servizi igienici della palazzina "magazzino attrezzi e da una parte della palazzina uffici" adibita ad uffici subiscono un pretrattamento in 3 vasche di tipo IMHOFF e vengono recapitate nei primi strati del sottosuolo tramite trincea di subirrigazione nel punto di scarico identificato con la sigla "SC3" nell'allegata planimetria;
- la rete delle acque reflue domestiche di cui sopra è dotata di pozzetti d'ispezione e di campionamento "posti a valle delle vasche imhoff ed identificati con le sigle "PC-SC3-A" e "PC-SC3-B" nell'allegata planimetria;



- le acque meteoriche di 2^a pioggia bypassate e le acque meteoriche provenienti dalle coperture (pluviali) non sono soggette ad autorizzazione qualitativa da parte della Provincia, ai sensi dell'art. 113, comma 2 del Codice dell'Ambiente;

Ricordato che l'autorizzazione è personale e, pertanto, in caso di mutamento della titolarità dello scarico sarà necessario darne tempestiva comunicazione, onde consentire l'adeguamento dell'autorizzazione;

Ritenuto di poter procedere al rilascio dell'autorizzazione, fatti salvi ed impregiudicati gli eventuali diritti di terzi

ESPRIME PARERE FAVOREVOLE

a che la Società Verde s.r.l. nella persona del legale rappresentante pro-tempore, scarichi:

- le acque meteoriche di 1^a pioggia, trattate, provenienti dal dilavamento dei piazzali impermeabilizzati, nel corpo idrico superficiale Roggia Chiara nel punto di scarico identificato con la sigla "SC1" nell'allegata planimetria;
- le acque reflue domestiche, trattate, derivanti dai servizi igienici della palazzina "uffici" adibita ad uffici/casa del custode e a spogliatoi/locale docce, nei primi strati del sottosuolo, nel punto di scarico identificato con la sigla "SC2" nell'allegata planimetria;
- le acque reflue domestiche, trattate, derivanti dai servizi igienici della palazzina "magazzino attrezzi e da una parte della palazzina uffici" adibita ad uffici, nei primi strati del sottosuolo, nel punto di scarico identificato con la sigla "SC3" nell'allegata planimetria;


nell'osservanza delle seguenti prescrizioni:

- 1) quanto alle acque reflue domestiche rispettare il valore limite di emissione di 0,5 ml/l per i solidi sedimentabili nei punti deputati al prelievo dei campioni identificati con la sigle "PC-SC2, PC-SC3-A e PC-SC3-B" nell'allegata planimetria;
- 2) quanto alle acque meteoriche di 1^a pioggia rispettare i limiti di emissione di cui alla Tabella 3 dell'Allegato 5 alla Parte Terza del Codice dell'Ambiente nel punto deputato al prelievo dei campioni indicato con la sigla "PC1" nell'allegata planimetria;
- 3) mantenere l'accessibilità degli scarichi e dei pozzetti di campionamento da parte delle autorità competenti al controllo;
- 4) effettuare una periodica manutenzione all'impianto di trattamento delle acque meteoriche, tale da mantenere sempre efficiente il processo di depurazione;
- 5) allacciare obbligatoriamente le acque reflue domestiche e, preferibilmente, le acque meteoriche di 1^a pioggia alla pubblica fognatura, nel rispetto delle apposite regolamentazioni, qualora la zona in cui è ubicato l'immobile venisse in futuro servita dalla pubblica fognatura e dare comunicazione dell'avvenuto allacciamento alla Provincia e al Comune, producendo copia del permesso rilasciato da Pavia Acque s.c.a.r.l.;
- 6) richiedere una nuova autorizzazione, nel caso di modifiche strutturali che mutino le caratteristiche qualitative o quantitative degli scarichi preesistenti, come previsto dall'art. 124, comma 12 del Codice dell'Ambiente;
- 7) presentare la richiesta di rinnovo, nei termini e secondo le modalità previste dalla normativa di volta in volta vigente, al soggetto competente.

La Responsabile delle Risorse Idriche
Claudia Fassina





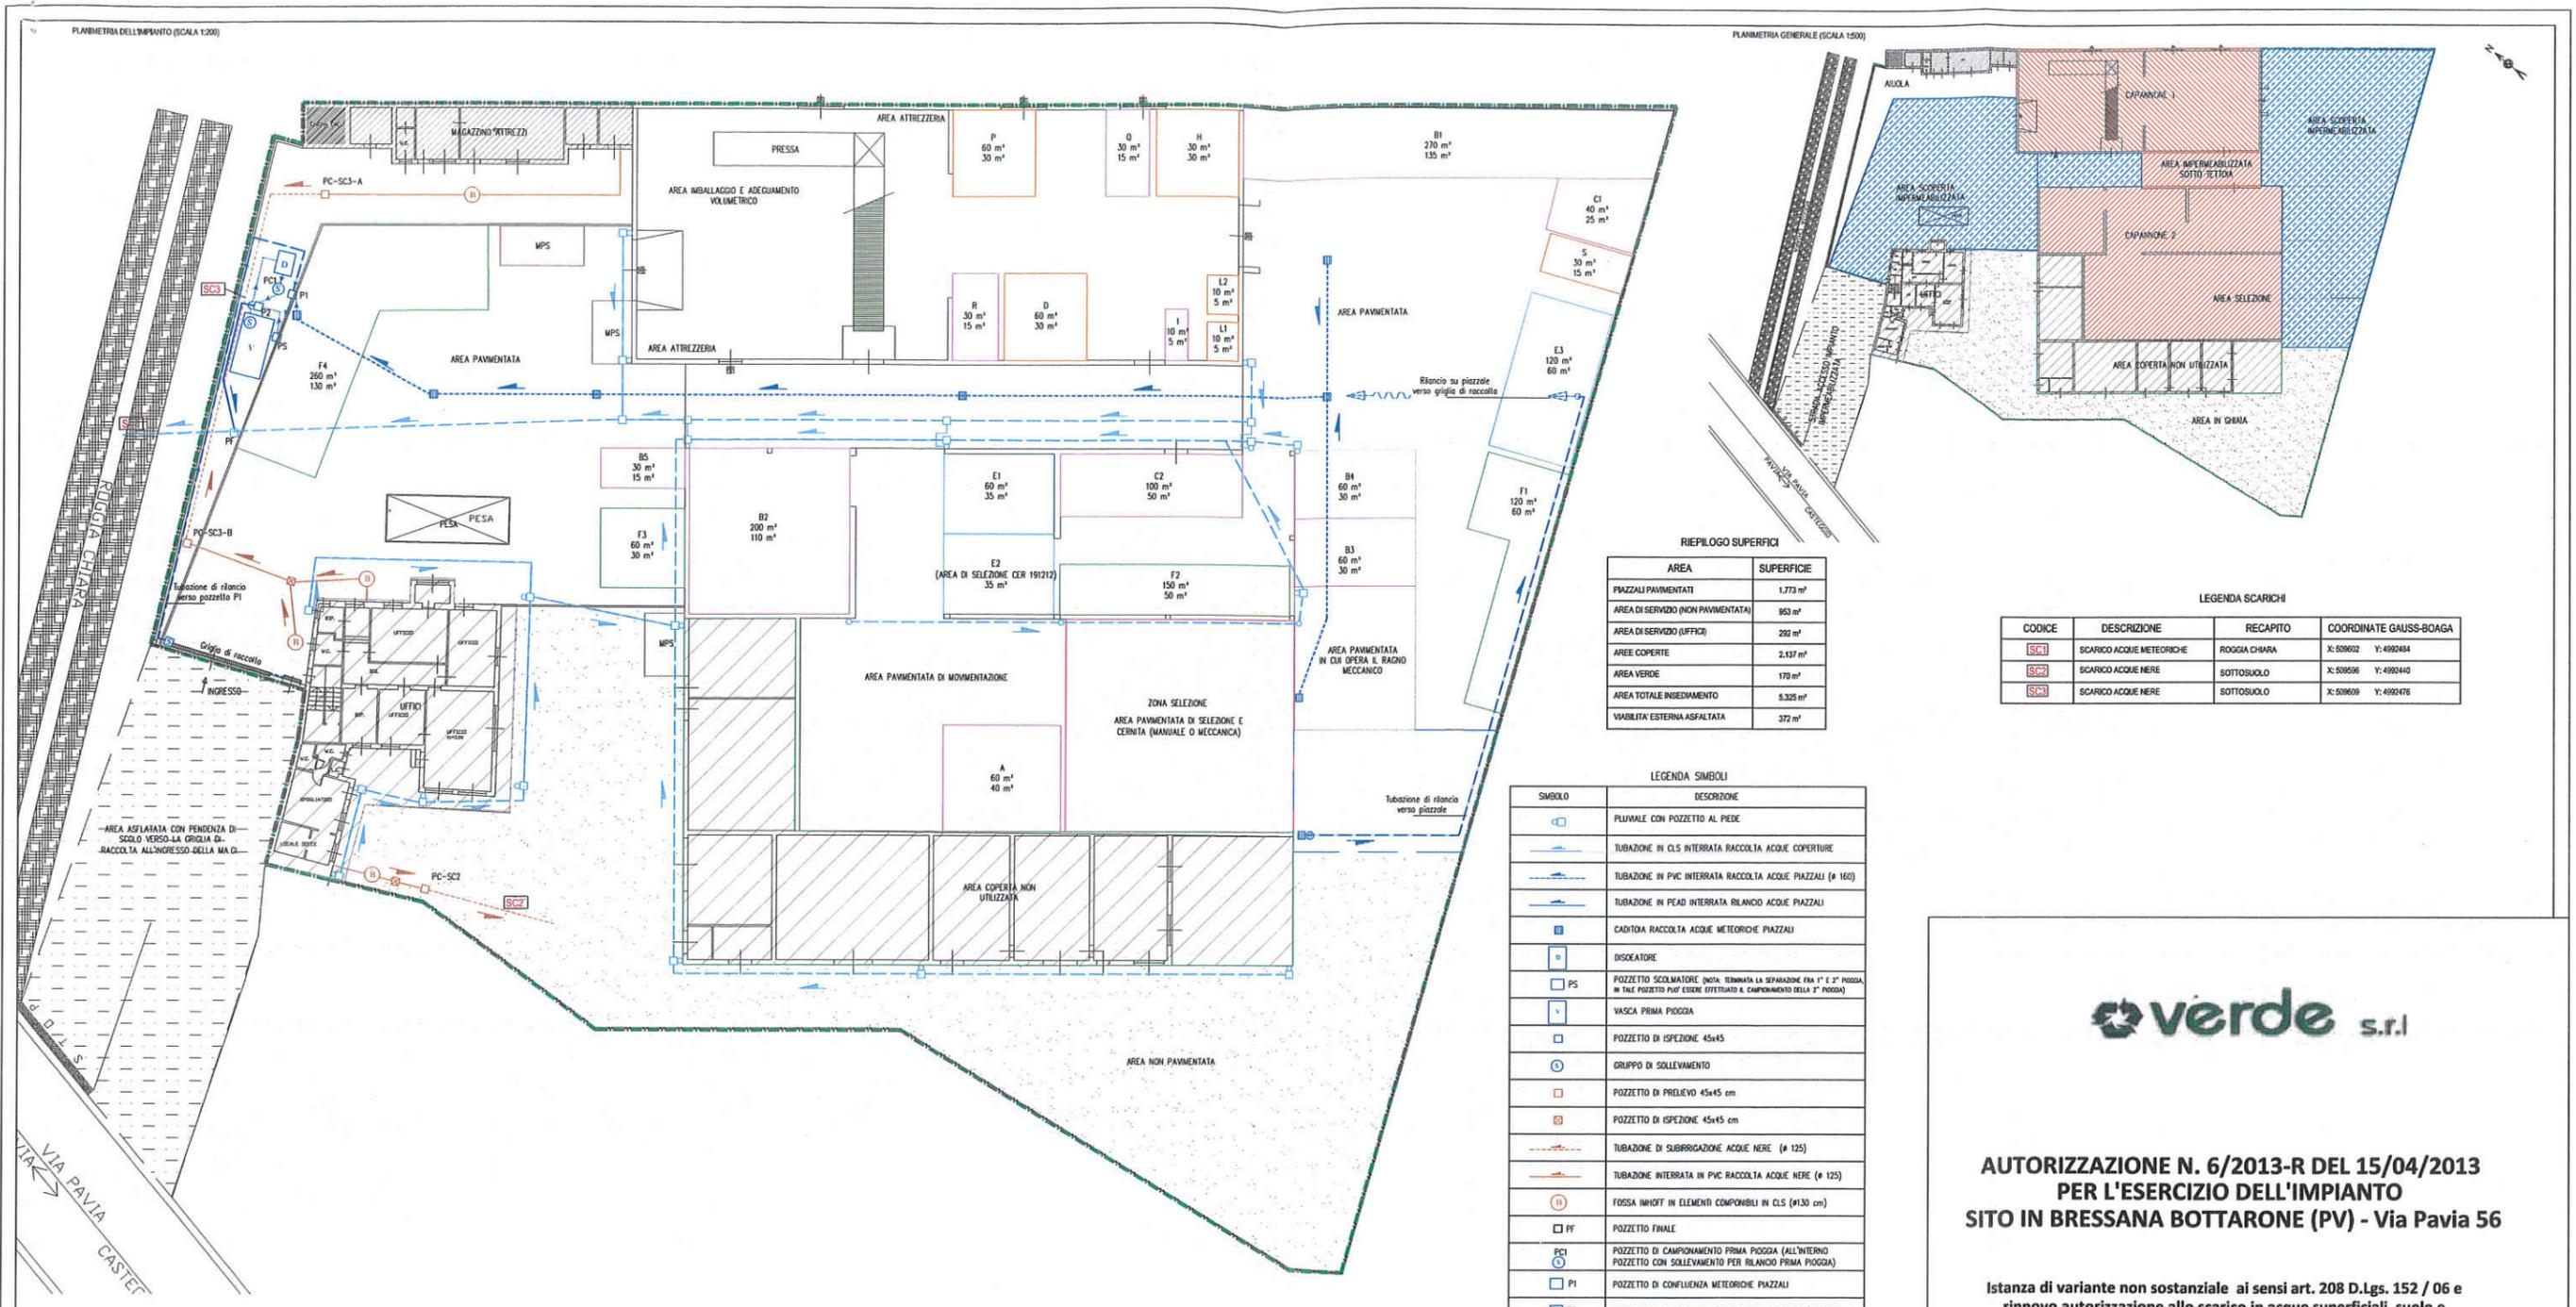

RIEPILOGO SUPERFICI

AREA	SUPERFICIE
PIAZZALI PAVIMENTATI	1.773 m ²
AREA DI SERVIZIO (NON PAVIMENTATA)	953 m ²
AREA DI SERVIZIO (UFFICI)	292 m ²
AREE COPERTE	2.137 m ²
AREA VERDE	170 m ²
AREA TOTALE INSERIMENTO	5.325 m ²
VIALITÀ ESTERNA ASFALTATA	372 m ²

LEGENDA SCARICHI

CODICE	DESCRIZIONE	RECAPITO	COORDINATE GAUSS-BOAGA
SC1	SCARICO ACQUE METEORICHE	ROGGIA CHIARA	X: 508602 Y: 4992484
SC2	SCARICO ACQUE NERE	SOTTOSUOLO	X: 508596 Y: 4992440
SC3	SCARICO ACQUE NERE	SOTTOSUOLO	X: 508609 Y: 4992476

LEGENDA SIMBOLI

SIMBOLO	DESCRIZIONE
	PIUVIALE CON POZZETTO AL PIEDE
	TUBAZIONE IN CLS INTERRATA RACCOLTA ACQUE COPERTURE
	TUBAZIONE IN PVC INTERRATA RACCOLTA ACQUE PIAZZALI (ø 160)
	TUBAZIONE IN PEAD INTERRATA RILANCIO ACQUE PIAZZALI
	CADITIVA RACCOLTA ACQUE METEORICHE PIAZZALI
	DISCATTORE
	POZZETTO SCOLMATORE (NOTA: TERMINATA LA SEPARAZIONE FRA 1° E 2° POZZO, IN TALE POZZETTO PUO' ESSERE EFFETTUATO IL CAMPIONAMENTO DELLA 1° POGGIA)
	VASCA PRIMA PIOGGIA
	POZZETTO DI ISPEZIONE 45x45
	GRUPPO DI SOLLEVAMENTO
	POZZETTO DI PRELIEVO 45x45 cm
	POZZETTO DI ISPEZIONE 45x45 cm
	TUBAZIONE DI SUBIRRIORAZIONE ACQUE NERE (ø 125)
	TUBAZIONE INTERRATA IN PVC RACCOLTA ACQUE NERE (ø 125)
	FOSSA IMHOFF IN ELEMENTI COMPONIBILI IN CLS (ø130 cm)
	POZZETTO FINALE
	POZZETTO DI CAMPIONAMENTO PRIMA PIOGGIA (ALL'INTERNO POZZETTO CON SOLLEVAMENTO PER RILANCIO PRIMA PIOGGIA)
	POZZETTO DI CONFLUENZA METEORICHE PIAZZALI
	POZZETTO DI CONFLUENZA 1° PIOGGIA TRATTATA E 2° PIOGGIA

LEGENDA ZONE ADIBITE AL DEPOSITO PRELIMINARE

ZONA	ELENCO CER CHE POSSONO ESSERE STOCCATI (ANCHE IN VIA ALTERNATIVA)
D	03 01 04* - 11 05 03* - 15 01 10* - 15 01 11* - 15 02 02* - 17 01 08* - 17 02 04* - 17 04 09* - 17 04 10* - 17 06 03* - 17 08 01* - 17 09 03*
H	16 02 11* - 16 02 13* - 16 02 15* - 20 01 23* - 20 01 35*
L1	13 02 04* - 13 02 05* - 13 02 06* - 13 02 07* - 13 02 08* - 16 01 07*
L2	20 01 27*
P	17 06 05*
S	19 01 02 - 19 10 01 - 19 10 02 - 19 12 03 - 19 12 04 - 19 12 05 - 19 12 07 - 19 12 08

LEGENDA ZONE ADIBITE AL DEPOSITO TEMPORANEO

ZONA	TIPOLOGIE RIFIUTI CHE POSSONO ESSERE STOCCATI
E3	DEPOSITO TEMPORANEO RIFIUTI DECADENTI DA ATTIVITA' DI SELEZIONE SU CER 19 12 12 (IN CASSONI A TENUTA)
F1	DEPOSITO TEMPORANEO RIFIUTI NON PERICOLOSI CHE DECADONO ALL'ATTIVITA' DI SELEZIONE (IN CASSONI A TENUTA)
F2	DEPOSITO TEMPORANEO RIFIUTI PERICOLOSI CHE DECADONO ALL'ATTIVITA' DI SELEZIONE
F3	DEPOSITO TEMPORANEO RIFIUTI NON PERICOLOSI CHE DECADONO DALL'ATTIVITA' DI SELEZIONE (IN CASSONI A TENUTA)
F4	DEPOSITO TEMPORANEO RIFIUTI NON PERICOLOSI CHE DECADONO DALL'ATTIVITA' DI SELEZIONE (IN CASSONI A TENUTA)

LEGENDA ZONE ADIBITE ALLA MESSA IN RISERVA

ZONA	ELENCO CER CHE POSSONO ESSERE STOCCATI (ANCHE IN VIA ALTERNATIVA)
A	15 01 06 - 02 01 04 - 12 01 05 - 12 01 09 - 15 01 01 - 15 01 02 - 15 01 03 - 15 01 05 - 15 01 09 - 15 02 03 - 16 01 03 - 16 01 06 - 16 01 19 - 16 01 22 - 16 02 14 - 16 02 16 - 17 02 03 - 17 06 04 - 19 12 01 - 19 12 04 - 20 01 01 - 20 01 11 - 20 03 03 - 20 03 07
B1	15 01 06 - 03 01 01 - 03 01 05 - 03 03 01 - 07 03 09 - 15 01 03 - 15 01 07 - 16 01 20 - 17 01 07 - 17 02 01 - 17 02 02 - 17 08 02 - 17 09 04 - 19 12 04 - 20 01 02 - 20 01 38 - 20 01 39 - 20 02 01 - 20 03 03 - 20 03 07
B2	15 01 06 - 02 01 04 - 12 01 05 - 12 01 09 - 15 01 01 - 15 01 02 - 15 01 05 - 15 01 09 - 15 02 03 - 16 01 03 - 16 01 06 - 16 01 19 - 16 01 22 - 16 02 14 - 16 02 16 - 17 02 03 - 17 06 04 - 19 12 01 - 19 12 04 - 20 01 01 - 20 01 11 - 20 03 03 - 20 03 07
B3	15 01 06 - 03 01 01 - 03 01 05 - 03 03 01 - 07 03 09 - 15 01 03 - 15 01 07 - 16 01 20 - 17 01 07 - 17 02 01 - 17 02 02 - 17 08 02 - 17 09 04 - 19 12 04 - 20 01 02 - 20 01 38 - 20 01 39 - 20 02 01 - 20 03 03 - 20 03 07
B4	15 01 06 - 03 01 01 - 03 01 05 - 03 03 01 - 07 03 09 - 15 01 03 - 15 01 07 - 16 01 20 - 17 01 07 - 17 02 01 - 17 02 02 - 17 08 02 - 17 09 04 - 19 12 04 - 20 01 02 - 20 01 38 - 20 01 39 - 20 02 01 - 20 03 03 - 20 03 07
B5	15 01 06 - 02 01 10 - 12 01 01 - 12 01 02 - 12 01 03 - 12 01 04 - 15 01 04 - 16 01 12 - 16 01 16 - 16 01 17 - 16 01 18 - 17 04 01 - 17 04 02 - 17 04 03 - 17 04 04 - 17 04 05 - 17 04 06 - 17 04 07 - 20 01 40
C1	15 01 06 - 03 01 01 - 03 01 05 - 03 03 01 - 07 03 09 - 15 01 03 - 15 01 07 - 16 01 20 - 17 01 07 - 17 02 01 - 17 02 02 - 17 08 02 - 17 09 04 - 20 01 02 - 20 01 38 - 20 01 39 - 20 02 01 - 20 03 03 - 20 03 07
C2	15 01 06 - 02 01 04 - 12 01 05 - 12 01 09 - 15 01 01 - 15 01 02 - 15 01 05 - 15 01 09 - 15 02 03 - 16 01 03 - 16 01 06 - 16 01 19 - 16 01 22 - 16 02 14 - 16 02 16 - 17 02 03 - 17 06 04 - 19 12 01 - 20 01 01 - 20 01 11 - 20 03 03 - 20 03 07
E1	19 12 12
I	16 06 01* 13 02 04* - 13 02 05* - 13 02 06* - 13 02 07* - 13 02 08* - 16 01 07* - 08 03 17*
Q	15 01 06 - 04 01 08 - 04 01 09 - 04 02 09 - 04 02 21 - 04 02 22 - 04 02 23 - 04 02 99 - 04 03 00 - 04 03 01 - 04 03 02 - 04 03 99 - 04 04 00
R	15 01 06 - 04 01 08 - 04 01 09 - 04 02 09 - 04 02 21 - 04 02 22 - 04 02 23 - 04 02 99 - 04 03 00

NOTE:
 IN TUTTE LE AREE DI MESSA IN RISERVA POTRA' ESSERE STOCCATO IL CODICE CER 15 01 06
 PER GLI ALTRI RIFIUTI:
 - LE AREE ALL'INTERNO SONO DESTINATE AD INERTE, LEGNO, VETRO, INCIAMBRANTI E METALLICI (IN CASSONI A TENUTA PER TUTTI TRanne INERTI E LEGNO)
 - LE AREE AL COPERTO SONO DESTINATE A CARTA, PLASTICA E ALTRE TIPOLOGIE SPECIFICHE PER LE QUALI E' PREFERIBILE LO STOCCAGGIO AL COPERTO
 LO STOCCAGGIO DEVE AVVENIRE GARANTENDO LA SEPARAZIONE FISICA FRA LE VARE TIPOLOGIE DI RIFIUTI, NONCHE' LA LORO CORRETTA IDENTIFICAZIONE
 IN ROSSO LE MODIFICHE INTRODOTTE CON LA VARIANTI NON SOSTANZIALI

verde s.r.l.

**AUTORIZZAZIONE N. 6/2013-R DEL 15/04/2013
 PER L'ESERCIZIO DELL'IMPIANTO
 SITO IN BRESSANA BOTTARONE (PV) - Via Pavia 56**

Istanza di variante non sostanziale ai sensi art. 208 D.Lgs. 152 / 06 e
 rinnovo autorizzazione allo scarico in acque superficiali, suolo e
 sottosuolo

**PLANIMETRIA DELLE AREE OPERATIVE, DELLE RETI
 DI SCARICO E DELLE SUPERFICI SCOLANTI**

TAVOLA
AQ100

SCALA
1:200

DATA	AGGIORNAMENTO	DIS. da	VISTO da
5 Feb. 2018	Emissione per aggiornamento dopo ripristino capannone 2 (sopra SCIA VVF)	RG	RG
4 Dic. 2016	Emissione per presentazione istanza variante non sostanziale e rinnovo scatchi	RG	RG
3 Nov. 2012	Emissione per integrazione (modifica tecnica)	MS	RG
2 Oct. 2012	Emissione per integrazione (inserimento indicazione PCI)	MS	RG
1 Set. 2012	Emissione per consegna integrazione (rilancio da griglia ingresso verso la vasca prima pioggia)	MS	RG
0 Nov. 2011	Emissione per consegna istanza	MS	RG

IL TECNICO
 I.to dott. ing. Roberta Gabotto
 n. Iscrizione ordine Ingegneri Provincia di Pavia: 2375

IL LEGALE RAPPRESENTANTE DELL'AZIENDA
 I.to Giulia Mascherpa

SIDI
 Piazza Verdi 1 - 27103 San Martino Siccomario (PV)
 Tel. 0382.555917 - Fax 0382.649301
 sidi@sidispa.it

Documento firmato digitalmente ai sensi T.U. 445/2000 e D.Lgs. 81/2008 e rispettive norme collegiate

A.TERME DI LEGGE LO STUDIO ASSOCIATO S.I.D.E. SI RISERVA LA PROPRIETA' DI QUESTO DISEGNO E NE VIETA LA RIPRODUZIONE O COMANDO DI RIPRODUZIONE A TERZI SENZA LA SUA AUTORIZZAZIONE.